



6067

ΕΦΗΜΕΡΙΣ ΤΗΣ ΚΥΒΕΡΝΗΣΕΩΣ

ΤΗΣ ΕΛΛΗΝΙΚΗΣ ΔΗΜΟΚΡΑΤΙΑΣ

ΤΕΥΧΟΣ ΤΕΤΑΡΤΟ **Αρ. Φύλλου 672**

12 Οκτωβρίου 2000

ΠΕΡΙΕΧΟΜΕΝΑ

ΑΠΟΦΑΣΕΙΣ

ΑΠΟΦΑΣΕΙΣ

Αριθ. 1077130/7928/Β0010 (1)

Καθορισμός των ορίων αιγιαλού παραλίας στη θέση ΚΛΩΝΙ ΓΟΥΛΙΚΑΚΗ ΛΑΓΚΑΔΑ ΚΟΙΝΟΤΗΤΑΣ ΓΑΪΟΥ ΠΑΞΩΝ.

Ο ΥΠΟΥΡΓΟΣ ΟΙΚΟΝΟΜΙΚΩΝ

Έχοντας υπόψη:

1. Τις διατάξεις του Π.Δ. 551/88 «Οργάνωση Νομαρχιών - Οργάνωση Οικονομικών Υπηρεσιών» (ΦΕΚ 259 Τ.Α.), όπως τροποποιήθηκε και ισχύει.

2. Τις διατάξεις του άρθρου 100 του Π.Δ. 284/88 «περί Οργανισμού Υπουργείου Οικονομικών».

3. Τις διατάξεις του Ν. 2218/1994 «περί ίδρυσης Νομαρχιακής Αυτοδιοίκησης κ.λ.π.» (ΦΕΚ 90 Τ.Α.), όπως τροποποιήθηκε συμπληρώθηκε και ισχύει.

4. Τις διατάξεις του άρθρου 14 του Ν. 2399/96 «Υλοποίηση της εισοδηματικής πολιτικής έτους 1996 για μισθούς και συντάξεις και άλλες διατάξεις (ΦΕΚ 90 Τ.Α΄), με το οποίο καταργήθηκαν οι θέσεις των Περιφερειακών Διευθυντών και οι αρμοδιότητες τους περιήλθαν στο Γενικό Γραμματέα Περιφέρειας.

5. Τις διατάξεις των παρ. 2 και 6 του άρθρου 1 Ν. 2503/97 Διοίκηση, Οργάνωση, Στελέχωση της Περιφέρειας, ρύθμιση θεμάτων για την τοπική Αυτοδιοίκηση και άλλες διατάξεις (ΦΕΚ107/Τ.Α), σύμφωνα με τις οποίες οι Περιφερειακές Υπηρεσίες του Υπουργείου Οικονομικών, που συγκροτούσαν την Περιφερειακή Διοίκηση του Νομού ή της Νομαρχίας δεν υπήχθησαν στην ενιαία οργανική ομάδα της Περιφέρειας, ούτε καταργήθηκαν, αλλά αποτελούν από 01-09-1997 Υπηρεσίες του Υπουργείου Οικονομικών.

6. Το Αριθμ. 28979/31-07-97 έγγραφο Δ/νσης Διοίκησης του Υπ. Εσωτερικών Δημ. Διοίκησης και Αποκέντρωσης, σύμφωνα με το οποίο οι αρμοδιότητες του Γενικού Γραμματέα της Περιφέρειας σε θέματα Υπηρεσιών του Υπ. Οικονομικών μεταφέρονται από 01-09-97 στον Υπουργό Οικονομικών.

7. Την υπ' αριθμ. 1039386/441/Α0006/21-04-2000 ΦΕΚ 1 τβ΄ 21-04-2000 Κοινή απόφαση του Πρωθυπουργού και Υπουργού Οικονομικών στους Υφυπουργούς.

8. Την αριθμ. 1043053/483/Α0006/9-5-2000 απόφαση του Υφυπουργού Οικονομικών «περί μεταβίβασης αρμοδιοτήτων του Υφυπουργού Οικονομικών στους Γενικό Γραμματέα, Γενικούς Διευθυντές κ.λ.π. του Υπουργείου Οικονομικών».

9. Τις διατάξεις των άρθρων 1 μέχρι 7 του Α.Ν. 2344/40 «περί αιγιαλού και παραλίας» όπως τροποποιήθηκαν και συμπληρώθηκαν με τις διατάξεις: α) του άρθρου 13 του Ν. 1078/1980 και β) του άρθρου 23 Ν. 1337/1983.

10. Την από 28-08-2000 έκθεση της επιτροπής καθορισμού των ορίων αιγιαλού και παραλίας στη θέση ΚΛΩΝΙ ΓΟΥΛΙ - ΚΑΚΗ ΛΑΓΚΑΔΑ ΚΟΙΝΟΤΗΤΑΣ ΓΑΪΟΥ ΠΑΞΩΝ Νομού Κερκύρας και το από Σεπτέμβριο 1985 τοπογραφικό διάγραμμα που συντάχθηκε από τον Τοπογράφο Μηχανικό ΤΕ ΚΩΣΤΑ ΛΕΣΣΗ. Κλίμακα 1:500 και το οποίο ελέγχθηκε ως προς την ακρίβεια της αποτύπωσης από την ΤΥΔΚ 28-08-2000, θεωρήθηκε την ίδια ημερομηνία όπως ορίζουν οι διατάξεις του άρθρου 20 του Ν. 719/77, και συνοδεύει την έκθεση της προαναφερόμενης Επιτροπής.

11. Την σύμφωνη γνώμη του Γενικού Επιτελείου ναυτικού που διατυπώθηκε στο Φ. 5445/104/89/14-03-1989, αποφασίζουμε:

Επικυρώνουμε την από 28-08-2000 έκθεση της κατά το άρθρο 100 του Π.Δ. 284/88 αρμόδιας Επιτροπής περί χάραξης των ορίων αιγιαλού και δημιουργία ζώνης παραλίας στην περιοχή ΚΛΩΝΙ ΓΟΥΛΙ - ΚΑΚΗ ΛΑΓΚΑΔΑ ΚΟΙΝΟΤΗΤΑΣ ΓΑΪΟΥ ΠΑΞΩΝ Νομού Κερκύρας καθώς επίσης και το από το έτος 1985 σχετικό με την χάραξη, τοπογραφικό - υψομετρικό διάγραμμα, κλίμακας 1:500 σε μία πι-

νακίδα που συντάχθηκαν από τον Τοπογράφο Μηχανικό ΤΕ ΚΩΝ/ΝΟ ΛΕΣΣΗ και το οποίο ελέγχθηκε ως προς την ακρίβεια της αποτύπωσης από την ΤΥΔΚ τις 28/8/2000 και θεωρήθηκε την ίδια ημερομηνία, όπως ορίζουν οι διατάξεις του άρθρου 20 του Ν. 719/77.

Στο τοπογραφικό αυτό διάγραμμα καθορίσθηκε από την αρμόδια Επιτροπή, όπως πιο πάνω αναφέρεται η οριογραμμή του αιγιαλού με κόκκινη ·συνεχόμενη πολυγωνική γραμμή με στοιχεία 1, 2, 3, 4, 5, 6, 7, 8, 9, 10..............14) της οποίας οι κορυφές εξασφαλίζονται από σταθερά σημεία.

Την οριογραμμή της παραλίας με κίτρινη συνεχόμενη πολυγωνική γραμμή με στοιχεία (1΄, 2΄, 3΄, 4΄..........14΄) με σταθερή απόσταση 15μ. από την οριογραμμή του αιγιαλού της οποίας ομοίως οι κορυφές εξασφαλίζονται από σταθερά σημεία.

Αποφαίνεται ότι δεν υφίσταται παλαιός αιγιαλός και ότι υφίστανται κτίσματα εντός της ζώνης της παραλίας.

Ο καθορισμός της οριογραμμής του αιγιαλού γίνεται για πρώτη φορά στην περιοχή αυτή και δεν έχει καθοριστεί στο παρελθόν οριογραμμή αιγιαλού κ.λ.π.

Η παρούσα απόφαση μαζί με την έκθεση της Επιτροπής και το τοπογραφικό διάγραμμα να δημοσιευθούν στην Εφημερίδα της Κυβερνήσεως.

Αθήνα, 20 Σεπτεμβρίου 2000

Με εντολή Υπουργού
Ο Γενικός Διευθυντής
Δημόσιας Περιουσίας & Εθν. Κληρ/των
ΣΠΥΡΟΣ Ι. ΣΤΑΘΗΣ

ΕΚΘΕΣΙΣ

Καθορισμού (το πρώτον) οριογραμμών αιγιαλού και παραλίας εις θέσιν ΚΛΩΝΙ ΓΟΥΛΙΚΑΚΗ ΛΑΓΚΑΔΑ περιοχής ΚΟΙΝΟΤΗΤΑΣ ΓΑΪΟΥ ΠΑΞΩΝ Ν. Κερκύρας προ ιδιοκτησίας.

....

....

Εν Κερκύρα σήμερον την 28.8.2000 ή κατά Νόμον αρμοδία Επιτροπή καθορισμού των ορίων αιγιαλού και παραλίας, αποτελούμενη εκ των:

1. ΑΘΑΝΑΣΙΑ ΑΡΓΥΡΟΥ Προϊσταμένη κτηματικής Υπηρεσίας Δημοσίου Κερκύρας.

2. ΙΩΑΝΝΗΣ ΜΥΤΙΛΗΝΑΙΟΣ Αντικαταστάτης του Λιμενάρχη Κερκύρας.

3. ΙΩΣΗΦ ΡΟΔΙΤΗΣ Προϊστάμενος ΤΥΔΚ.

συνελθούσα εν τω καταστήματι της Κτηματικής Υπηρεσίας Κέρκυρας και λαβούσα υπ' όψιν :

α) την από 481/5.5.1988 υποβληθείσα αίτησιν του Προέδρου Κοινότητος Γαΐου ΠΑΞΩΝ και σύμφωνα με το άρθρο 74 των Π.Δ. 636/77 «περί καθορισμού οριογραμμών αιγιαλού και παραλίας εις θέσιν ΚΛΩΝΙ ΓΟΥΛΙ - ΚΑΚΗ ΛΑΓΚΑΔΑ περιοχής ΚΟΙΝΟΤΗΤΑΣ ΓΑΪΟΥ ΠΑΞΩΝ».

β) το υποβληθέν τοπογραφικόν διάγραμμα υπό κλίμακα 1:500 της ανωτέρω περιοχής συνταχθέν υπό του Τοπογράφου Μηχανικού ΛΕΣΣΗ ΚΩΝ/ΝΟΥ δεόντως ηλεγμένον και τεθεωρημένον υπό της Δ/νσεως ΤΥΝ Κερκύρας.

γ) τας διατάξεις του Α.Ν. 2344/40 «περί αιγιαλού και πα» ως αύται συνεπληρώθησαν και ετροποποιήθησαν μεταγενεστέρως.

δ) τα εκ της διενεργηθείσης την 12.05.1988 αυτοψίας προκύψαντα στοιχεία, αποφασίζει:

Καθορίζει επί του ως άνω (β) τοπογραφικού διαγράμματος :

Ι) Δια συνεχούς ερυθράς γραμμής το όριον του αιγιαλού

ΙΙ) Δια συνεχούς κίτρινης γραμμής το όριον της παραλίας. Αναλυτικώς

Ι) Ως οριογραμμή αιγιαλού ορίζεται η πολυγωνική των κορυφών ....

....

(1, 2, 3, 4, 5, 6, 7, 8, 9, 10, 11, 12, 13, 14) αίτινες εξασφαλίζονται εκ σταθερών σημείων ως κατωτέρω :

Κορυφή 1 : εις απόσταση 61,00μ. από τον τσιμεντοπάσσάλο Κ1α και 58,00 μ. από τον τσιμεντοπάσσαλο Κ1.

Κορυφή 2 : εις απόσταση 19,00 μ. από 26,60 από τους τσιμεντοπάσσάλους Κ΄1 και Κ1 αντίστοιχα,

Κορυφή 3 : εις απόσταση 38,50 μ. και 19,00 από τους τσιμεντοπάσσάλους Κ1 και Κ2α αντίστοιχα.

Κορυφή 4 : εις απόσταση 30,00 μ. και 72,00 μ. από τους τσιμεντοπάσσάλους Κ2 και Κ3 αντίστοιχα.

Κορυφή 5 : εις απόσταση 30 μ. και 35 μ. από τους τσιμεντοπάσσάλους Κ2 και Κ3 αντίστοιχα.

Κορυφή 6 : εις απόσταση 7.00 μ. και 40,50 μ. από τους τσιμεντοπάσσάλους Κ3 και Κ4α αντίστοιχα.

Κορυφή 7 : εις απόσταση 7,00 μ. και 37,00 μ. από τους τσμεντοπασσάλους Κ4 και Κ4α αντίστοιχα.

Κορυφή 8 : εις απόσταση 53,5 μ. και 15 μ. από τους τσιμεντοπάσσάλους Κ4 και Κ4α αντίστοιχα.

Κορυφή 9 : εις απόσταση 7 μ. και 47 μ. από τους τσιμεντοπασσάλους Κ5α και Κ5 αντίστοιχα.

Κορυφή 10 : εις απόσταση 10 μ. και 33,5 μ. από τους τσιμεντοπασσάλους Κ5α και Κ5 αντίστοιχα.

Κορυφή 11 : εις απόσταση 91,00 μ. και 22 μ. από τους τσιμεντοπασσάλους Κ5 και Κ6 αντίστοιχα.

Κορυφή 12 : εις απόσταση 40,00 μ. και 65,00 μ. από τους τσιμεντοπασσάλους Κ7 και Κ8 αντίστοιχα.

Κορυφή 13 : εις απόσταση 26,00 μ. και 13,5 μ. από τους τσιμεντοπασσάλους Κ7 και Κ8 αντίστοιχα.

Κορυφή 14 : εις απόσταση 31,50 μ. και 57,00 μ. από τους τσιμεντοπασσάλους Κ7 και Κ8 αντίστοιχα.

ΙΙ. Ως οριογραμμή παραλίας ορίζεται η πολυγωνική των κορυφών δια συνεχούς κίτρινης γραμμής (1΄, 2΄, 3΄, 4΄, 5΄, 6΄, 7΄, 8΄, 9΄, 10΄, 11΄, 12΄, 13΄, 14΄) της οποίας οι κορυφές εξασφαλίζονται ως εξής:

Κορυφές 1΄, 2΄, 3΄, 4΄, 5΄, 6΄, 7΄, 8΄, 9΄, 10΄, ευρίσκονται σε σταθερή απόσταση 15,00 μ. από την οριογραμμή του αιγιαλού.

Κορυφή 11΄: εις απόσταση 36,50 μ. και 76,00 μ. από τους τσιμεντοπασσάλους Κ6 και Κ7 αντίστοιχα.

Κορυφή 12΄ : εις απόσταση 64,00 μ. και 45,00 μ. από τους τσιμεντοπασσάλους Κ6 και Κ7 αντίστοιχα.


Κορυφή 13΄ και 14΄ ευρίσκονται σε σταθερή απόσταση 25 μ. από την γραμμή αιγιαλού.


Οι κορυφές της παραλίας 11΄ 12΄, 13΄, 14΄ απέχουν πέρα των 15 μ. από την γραμμή αιγιαλού γιατί η περιοχή ενδείκνυται για τουριστική ανάπτυξη και θα αναβαθμιστεί γενικότερα η περιοχή.


Τα Μέλη της Επιτροπής

ΑΘΑΝ. ΑΡΓΥΡΟΥ Προϊσταμένης Κτηματικής Υπηρεσίας του Δημοσίου Κερκύρας	ΙΩΑΝΝΗΣ ΜΥΤΙΛΗΝΑΙΟΣ Αντικαταστάτης του Λιμενάρχη Κερκύρας

ΙΩΣΗΦ ΡΟΔΙΤΗΣ
Προϊστάμενος ΤΥΔΚ

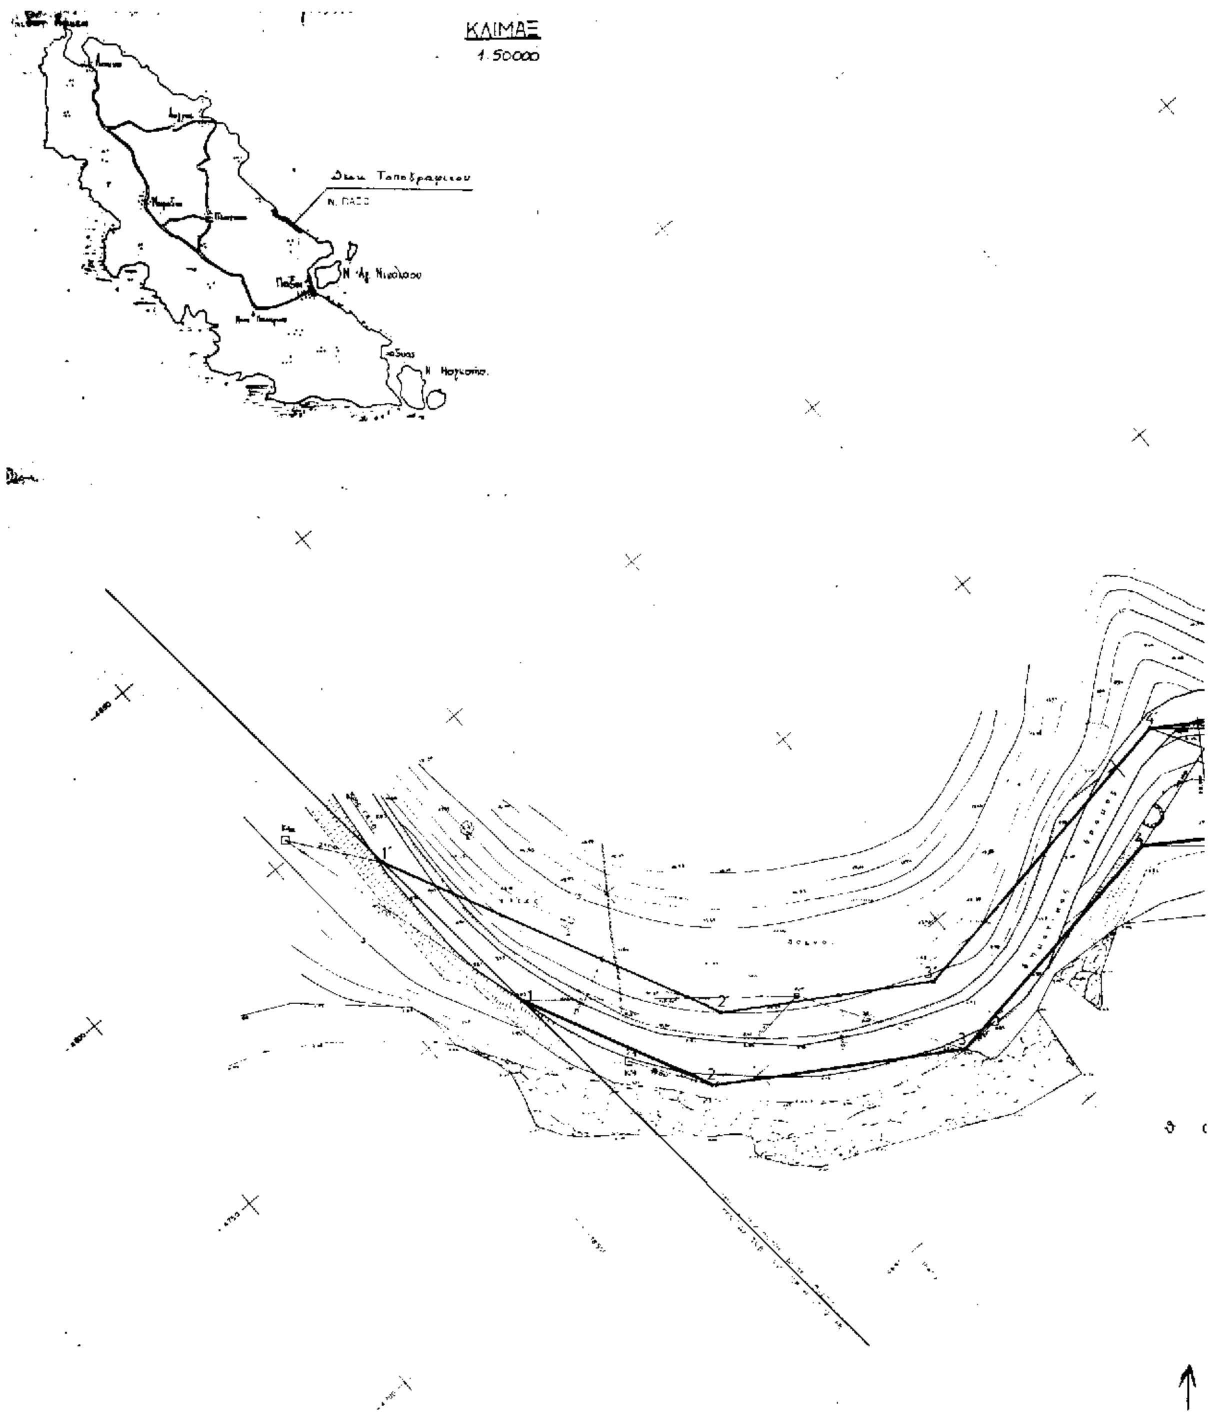
ΚΛΙΜΑΞ
1:50000
Ν. Αγ. Νικολάου

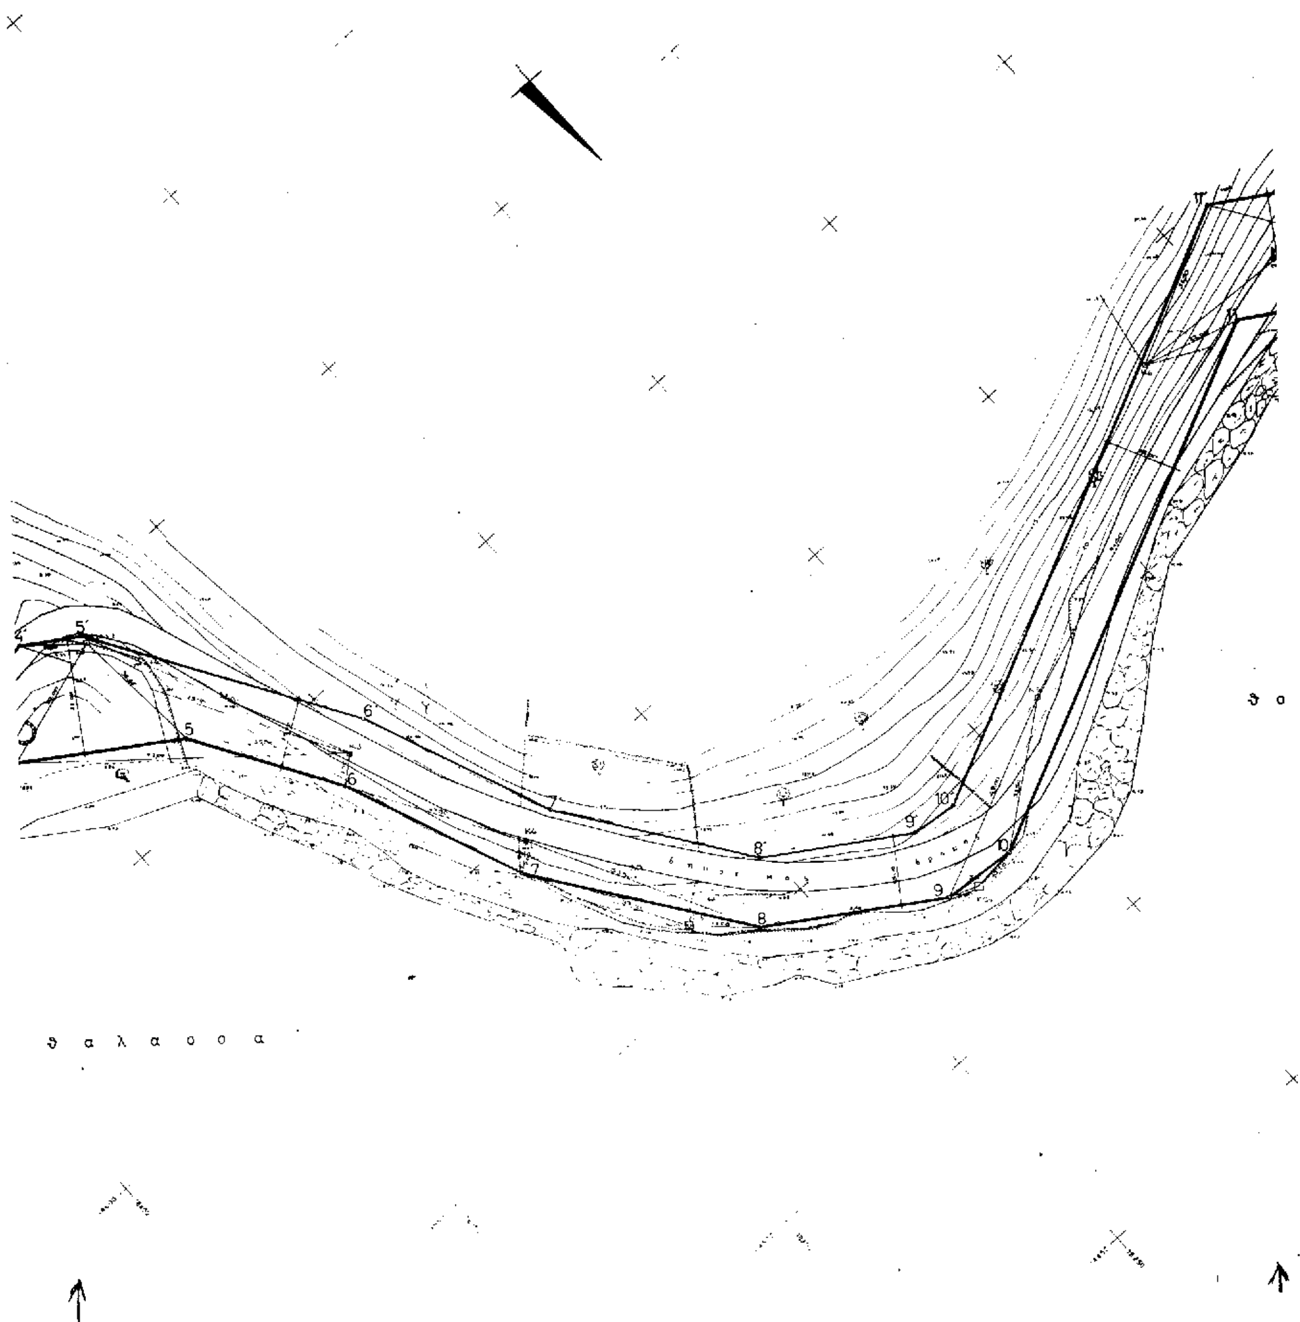
5΄
5
6
6΄
7
8΄
8
9΄
9
10΄
10
θ α λ α σ σ α

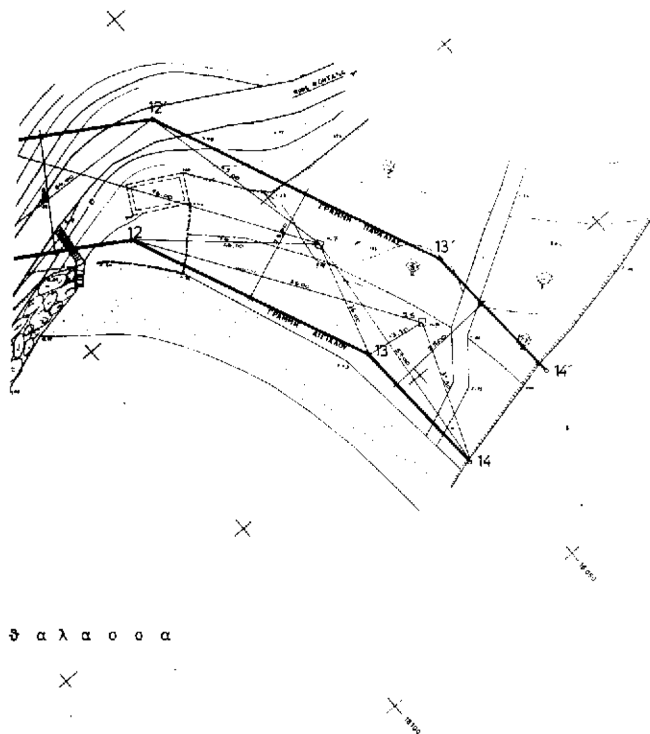

θ α λ α σ σ α



ΥΠΟΜΝΗΜΑ
αμμουδια
βραχο

τ ο π ο γ ρ α φ ι κ ο   δ ι α γ ρ α μ μ α
καθορισμου οριων αιγιαλου – παραλιας
(το πρωτον)

θεση	Κλωνι Γουλι – Κακη Λαγκαδα
περιοχη	Κοινοτητα Γαιου Παξων
νομος	Κερκυρας
ενδιαφερομενος	Ελληνικο Δημοσιο
αρμοδια οικον εφορια	Παξων

ΥΠΟΜΝΗΜΑ

ΚΛΙΜΑΚΑ	1 500
ΙΣΟΔΙΑΣΤΑΣΗ	1 μ
ΤΡΙΓΩΝ. ΕΞΑΡΤΗΣΗ	ΚΕΝΤΡΙΚΟ ΤΡΙΓΩΝΟΜΕΤΡΙΚΟ ΔΥΚΤΙΟ ΟΙ ΚΟΡΥΦΕΣ ΕΞΑΡΤΗΝΤΑΙ ΑΠΟ ΣΤΑΘΕΡΑ ΣΗΜΕΙΑ
ΥΨΟΜΕΤΡΙΚΗ ΑΦΕΤΗΡΙΑ	REPER ΓΥΣ
ΜΕΘΟΔΟΣ ΑΠΟΤΥΠΩΣΗΣ	ΤΑΧΥΜΕΤΡΙΑ
ΧΡΟΝΟΛΟΓ ΑΠΟΤΥΠΩΣΗΣ	ΣΕΠΤΕΜΒΡΙΟΣ 1985

ΚΕΡΚΥΡΑ 28-8-2000
ο ελεγξας υπ/κος
Ραφίτας Ιωσήφ
Μηχανικός ΠΕΤΜ

ΚΕΡΚΥΡΑ Σεπτέμβριος 1985
ο συνταξας
ΛΕΣΣΗΣ

ΕΘΕΩΡΗΘΗ
ΚΕΡΚΥΡΑ 28-8-2000
Ο Προϊστ. ΤΥΔΚ Κερκυρας

ΥΠΟΜΝΗΜΑ ΕΠΙΤΡΟΠΗΣ

1 το παρον τοπογραφικο διαγραμμα συνοδευει την απο 28-8-2000 εκθεση της επιτροπης καθορισμου των οριογραμμων αιγιαλου – παραλιας

2 ——— κοκκινη (1, 2, 3, 4, 5, 6, 7, 8, 9, 10, 11, 12, 13, 14) γραμμη αιγιαλου
——— κιτρινη (1', 2', 3', 4', 5', 6', 7', 8', 9', 10', 11', 12', 13', 14') γραμμη παραλιας

ΤΑ ΜΕΛΗ ΤΗΣ ΕΠΙΤΡΟΠΗΣ

1
2 Ραφίτας Ιωσήφ Μηχανικός ΠΕΤΜ
3

ΕΘΝΙΚΟ ΤΥΠΟΓΡΑΦΕΙΟ
Για τεχνικούς λόγους στο Τοπογραφικό διάγραμμα έγινε σμίκρυνση στο ποσοστό 37 %

Αριθ. 1264/8.9.2000 (2)

Κήρυξη ως αναδασωτέας δημόσιας δασικής έκτασης στη θέση «Λιμνιώνα - Πυροβολεία» περιοχής Αιαντείου Δήμου Σαλαμίνας, εμβαδού 0,350 στρ. της Νομαρχίας Πειραιά.

Ο ΓΕΝΙΚΟΣ ΓΡΑΜΜΑΤΕΑΣ
ΠΕΡΙΦΕΡΕΙΑΣ ΑΤΤΙΚΗΣ

Σύμφωνα με:

1. -Τις διατάξεις:

α) του άρθρου 117 παρ. 3 του Συντάγματος της Ελλάδος.

β) των άρθρων 188- 205 του Ν.Δ. 86/69 «περί Δασικού Κωδικός» και των άρθρων 37-44 Ν. 998/79.

γ) του Ν. 3200/1955 «περί διοικητικής αποκεντρώσεως» σε συνδυασμό με τις διατάξεις του ΝΑ 532/1970 «περί συμπληρώσεως των διατάξεων διοικητικής αποκεντρώσεως» σε συνδυασμό και του 709/1970 Β. Δ/τος που εκδόθηκε σε τέλεση αυτού.

δ) του άρθρου 4 παρ. 6 του Ν. 2240/94 ΦΕΚ 153 Α και του άρθρου 14 του Ν. 2399/96 ΦΕΚ 90 Α.

2.- Τις εξής διαταγές του Υπουργείου Γεωργίας:

α) 160417/1180/9-7-80, β) 182447/3049/24-9-80, γ) 141823·4-2-83, δ)80300/4928/5-8-91.

3.- Την αριθμ. 86/7-9-1997 απόφαση του Γεν. Γραμματέα Περ. Αττικής.

4.- Την πρόταση που υποβλήθηκε με τις 7717/30-11-1993 και 1697/26-5-2000 αναφορές του αρμοδίου Δασαρχείου Πειραιά σχετικά με την κήρυξη ως αναδασωτέας της κατωτέρω δημόσιας δασικής έκτασης εμβαδού τριακοσίων πενήντα χιλιοστών του στρέμματος (0,350 στρεμ.) που καταστράφηκε από παράνομη εκχέρσωση κατά το χρονικό διάστημα από έτους 1969 έως 1979, στη θέση «Λιμνιώνα -Πυροβολεία» περιοχής Αιαντείου περιφέρειας Δήμου Σαλαμίνας από τον Σπυράκο Εμμανουήλ του Νικολάου.

Επειδή η έκταση χρειάζεται προστασία για την επαναδημιουργία της δασικής βλάστησης που καταστράφηκε από παράνομη εκχέρσωση και η οποία θα αποκατασταθεί με φυσική αναγέννηση ή με πρόγραμμα τεχνητής αναδάσωσης, μέσα σε τρία χρόνια, που θα καταρτίσει το αρμόδιο Δασαρχείο και δεν υπάρχει φιλοδασική επιτροπή για να γνωμοδοτήσει πάνω στο θέμα αυτό, αποφασίζουμε:

Κηρύσσουμε ως αναδασωτέα, με σκοπό την προστασία γη την επαναδημιουργία της δασικής βλάστησης, που καταστράφηκε από παράνομη εκχέρσωση, δημόσια δασική έκταση εμβαδού τριακοσίων πενήντα χιλιοστών του στρέμματος (0,350 στρεμ.) Η έκταση αυτή, που βρίσκεται στην θέση «Λιμνιώνα -Πυροβολεία» περιοχής Αιαντείου περιφέρειας Δήμου Σαλαμίνας. του Νομού Πειραιά καλυπτόταν από δασική βλάστηση των ειδών πεύκης. σχίνων .αγριελιές και λοιπών δασικών ειδών με πυκνότητα 50- 70 % Στο σχετικό Τοπ. Διάγραμμα με κλίμακα 1:500 το οποίο αποτελεί αναπόσπαστο μέρος της απόφασης αυτής. η εν λόγω έκταση φαίνεται με τα στοιχεία Α, Β. Γ. Δ, Α καν με όρια:

Ανατολικά: παλαιά οικία σε δημόσια δασική έκταση .

Δυτικά: παλαιά οικία σε δημόσια δασική έκταση.

Βόρεια: χωματόδρομος σε δημόσια δασική έκταση

Νότια: δημόσια δασική έκταση

Ηαπόφαση αυτή να δημοσιευτεί στην Εφημερίδα της Κυβερνήσεως.


Πειραιάς, 8 Σεπτεμβρίου 2000

Ο Γενικός Γραμματέας Περιφέρειας
ΜΙΧΑΛΗΣ ΚΥΡΙΑΚΙΔΗΣ

ΤΟΠΟΓΡΑΦΙΚΟ ΔΙΑΓΡΑΜΜΑ

έκτασης που καταλήφθηκε και εκχερσώθηκε παράνομα στη θέση Λιμνιώνα - Πυργοβολιά περιφέρειας Κοινότητας Αιαντείου από τον Σπυράκο Εμμανουήλ του Νικολάου εμβαδού 350 τ.μ. και κηρύσσεται αναδασωτέα


Κλίμακα 1:500

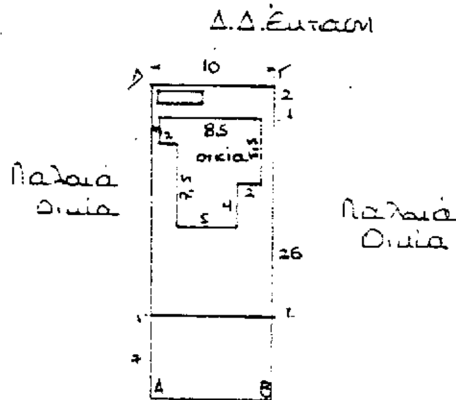

Χωματόδρομος σε Δ.Δ.Ε

Α, Β, Γ, Δ, Α = Καταληφθείσα κ' εκχερσωθείσα Δασική Έκταση Εμβ. = 350 τ.μ

Τοπογραφικό βάθρο διάγραμμα 1:5000 Γ.Υ.Σ. (6452-8) στο οποίο φαίνεται η θέση της αναδασωτέας έκτασης

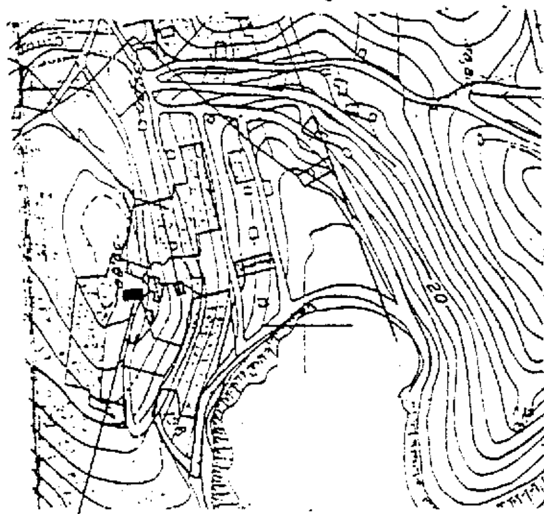

Καταληφθείσα έκταση

Σαλαμίνα 10-2-1993

Ο Συντάκτης

ΓΕΩΡΓΙΟΣ ΑΠΟΚΟΡΙΤΗΣ

ΔΑΣΙΚΟΣ ΥΠΑΛΛΗΛΟΣ

Αριθμ. αναπόσπαστο στην υπ' αριθμ. 1264/2000 Απόφαση του Γενικού Γραμματέα Περιφέρειας Αττικής

Αθήνα 8-9-2000

Ο ΓΕΝΙΚΟΣ ΓΡΑΜ. ΠΕΡ. ΑΤΤΙΚΗΣ

ΜΙΧΑΛΗΣ ΚΥΡΙΑΚΙΔΗΣ

ΘΕΩΡΗΘΗΚΕ

Πειραιάς 7-9-2000

Ο Δ/ντής Δασών

Πειραιάς 30.11.93

Ο Δασάρχης

ΕΘΝΙΚΟ ΤΥΠΟΓΡΑΦΕΙΟ

Αριθ. 1603/8.9.2000 (3)

Κήρυξη ως αναδασωτέας δημόσιας δασικής έκτασης στη θέση «Λιμνιώνα - Πυροβολεία» περιοχής Αιαντείου Δήμου Σαλαμίνας, εμβαδού 0,558 στρ. της Νομαρχίας Πειραιά.

Ο ΓΕΝΙΚΟΣ ΓΡΑΜΜΑΤΕΑΣ
ΠΕΡΙΦΕΡΕΙΑΣ ΑΤΤΙΚΗΣ

1. -Τις διατάξεις:

α) του άρθρου 117 παρ. 3 του Συντάγματος της Ελλάδος.

β) των άρθρων 188- 205 του Ν.Δ. 86/69 «περί Δασικού Κωδικός» και των άρθρων 37-44 Ν. 998/79.

γ) του Ν. 3200/1955 «περί διοικητικής αποκεντρώσεως» σε συνδυασμό με τις διατάξεις του Ν.Δ. 532/1970 «περί συμπληρώσεως των διατάξεων διοικητικής αποκεντρώσεως» σε συνδυασμό και του 709/1970 Β. Δ/τος που εκδόθηκε σε τέλεση αυτού.

δ) του άρθρου 4 παρ. 6 του Ν. 2240/94 ΦΕΚ 153 Α και του άρθρου 14 του Ν. 2399/96 ΦΕΚ 90 Α.

2.- Τις εξής διαταγές του Υπουργείου Γεωργίας:

α) 160417/1180/9-7-80, β) 182447/3049/24-9-80,
γ) 141823·4-2-83, δ) 80300/4928/5-8-91.

3.- Την αριθμ. 86/7-9-1997 απόφαση του Γεν. Γραμματέα Περ. Αττικής.

4.- Την πρόταση που υποβλήθηκε με τις 3869/8-6-2000 κα 7718/30-11-1993 αναφορές του αρμοδίου Δασαρχείου Πειραιά σχετικά με την κήρυξη ως αναδασωτέας της κατωτέρω δημόσιας δασικής έκτασης εμβαδού πεντακοσίων πενήντα οκτώ χιλιοστών του στρέμματος (0,558 στρεμ.) που καταστράφηκε από παράνομη εκχέρσωση κατά το διάστημα από έτους 1969 έως 1979, στη θέση «Λιμνιώνα -Πυροβολεία» περιοχής Αιαντείου περιφέρειας Δήμου Σαλαμίνας από τους 1. Επιφανείου Ιωάννη του Κων/νου και 1. Επιφανείου Ευαγγελία συζ. Στυλιανού.

Επειδή η έκταση χρειάζεται προστασία για την επαναδημιουργία της δασικής βλάστησης που καταστράφηκε από παράνομη εκχέρσωση και η οποία θα αποκατασταθεί με φυσική αναγέννηση ή με πρόγραμμα τεχνητής αναδάσωσης, μέσα σε τρία χρόνια, που θα καταρτίσει το αρμόδιο Δασαρχείο και δεν υπάρχει φιλοδασική επιτροπή για να γνωμοδοτήσει πάνω στο θέμα αυτό, αποφασίζουμε:

Κηρύσσουμε ως αναδασωτέα, με σκοπό την προστασία για την επαναδημιουργία της δασικής βλάστησης, που καταστράφηκε από παράνομη εκχέρσωση, δημόσια δασική έκταση εμβαδού πεντακοσίων πενήντα οκτώ χιλιοστών του στρέμματος (0.558στρεμ.).

Η έκταση αυτή, που βρίσκεται στην θέση «Λιμνιώνα -Πυροβολεία» περιοχής Αιαντείου περιφέρειας Δήμου Σαλαμίνας. του Νομού Πειραιά καλυπτόταν από δασική βλάστηση των ειδών :πεύκης, σχίνων και λοιπών δασικών ειδών ποσοστού 50-60 %. Στο σχετικό Τοπ. Διάγραμμα με κλίμακα 1:200 το οποίο αποτελεί αναπόσπαστο μέρος της απόφασης αυτής, η εν λόγω έκταση φαίνεται με τα στοιχεία Α, Β, Γ. Δ,Α και με όρια:

Ανατολικά: δημόσια δασική έκταση.


Δυτικά: : χωματόδρομος σε δημόσια δασική έκταση.

Βόρεια: τσιμεντόδρομος σε δημόσια δασική έκταση .

Νότια: παλαιά οικία σε δημόσια δασική έκταση.

Πειραιάς, 8 Σεπτεμβρίου 2000

Ο Γενικός Γραμματέας Περιφέρειας
ΜΙΧΑΛΗΣ ΚΥΡΙΑΚΙΔΗΣ

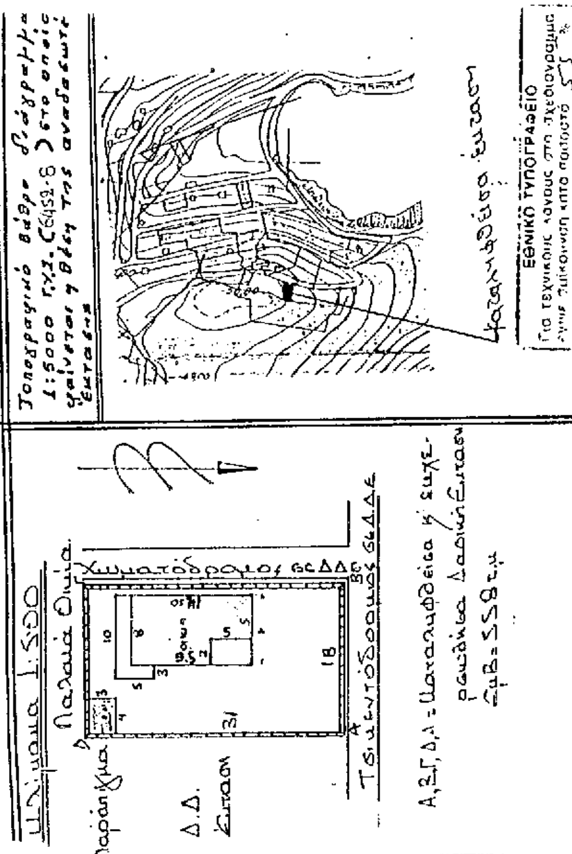

ΑΠΟ ΤΟ ΕΘΝΙΚΟ ΤΥΠΟΓΡΑΦΕΙΟ